


LEGENDE

- | | |
|--|--|
| ● anti-bêlier | — réseau non géré |
| ○ compteur | — réseau de production/transport d'eau potable |
| ↳ bouche de remplissage de tonne | — réseau de distribution d'eau non traité |
| □ autre bouche | plaque pleine |
| ⋯ tranchement | ▼ cône de réduction |
| — réseau de distribution d'eau potable | ▽ régulateur de débit |
| — décharge | ■ stabilisateur de pression |
| — ventouse | ■ reducteur de pression |
| ▲ forage / source | ■ autre régulateur de pression |
| ♦ 25 poteau d'incendie | ● réservoir |
| ■ bouche d'incendie | ✗ vanne fermée |
| — fourreau | ● vanne ouverte |
| ■ station de traitement | ✗ autre type de vanne |
| | ■ vanne électrique |
| | ▲ pompage |



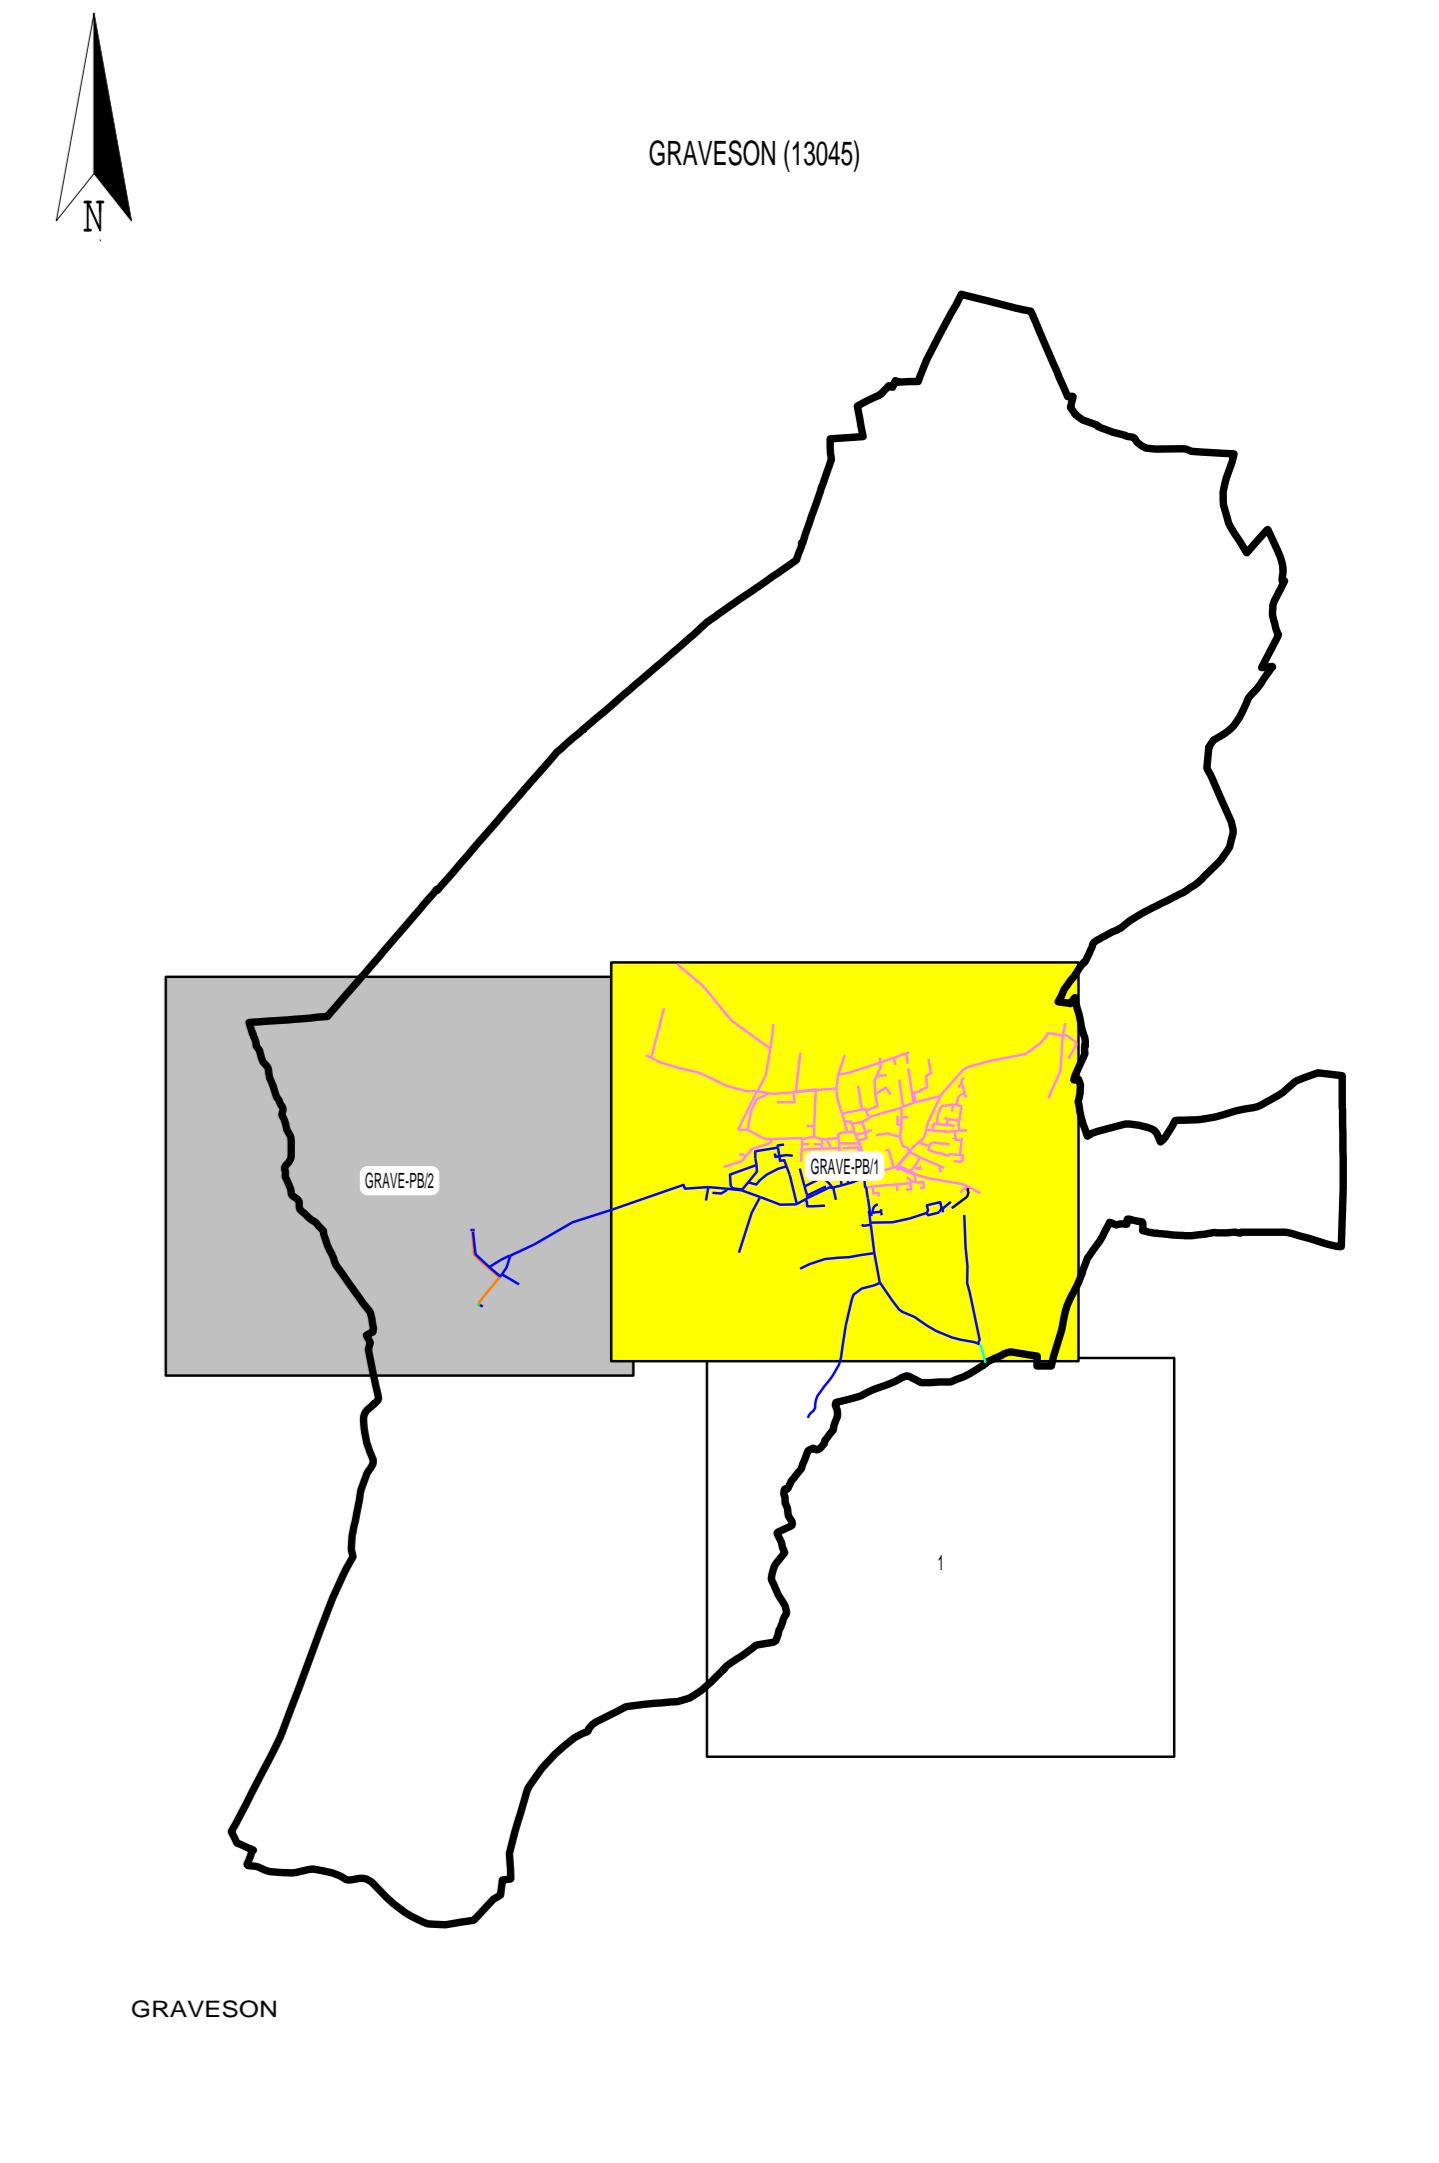

EAUX DE PROVENCE
270 Rue Pierre Duboué
13791 AIX EN PROVENCE CEDEX 3
TEL. 04.42.15.38.83
Fax. 04.42.35.67.06

GRAVESON (13045)

RESEAU D'EAU POTABLE



PLANCHE 1

Origine cadastre - droits de l'Etat réservés
Données cartographiques issues à disposition
par le conseil général du département
coteaux

Edition du 25/11/2016

N° du plan : GRAVE-E-P0-1 13045 Echelle : 1/2500