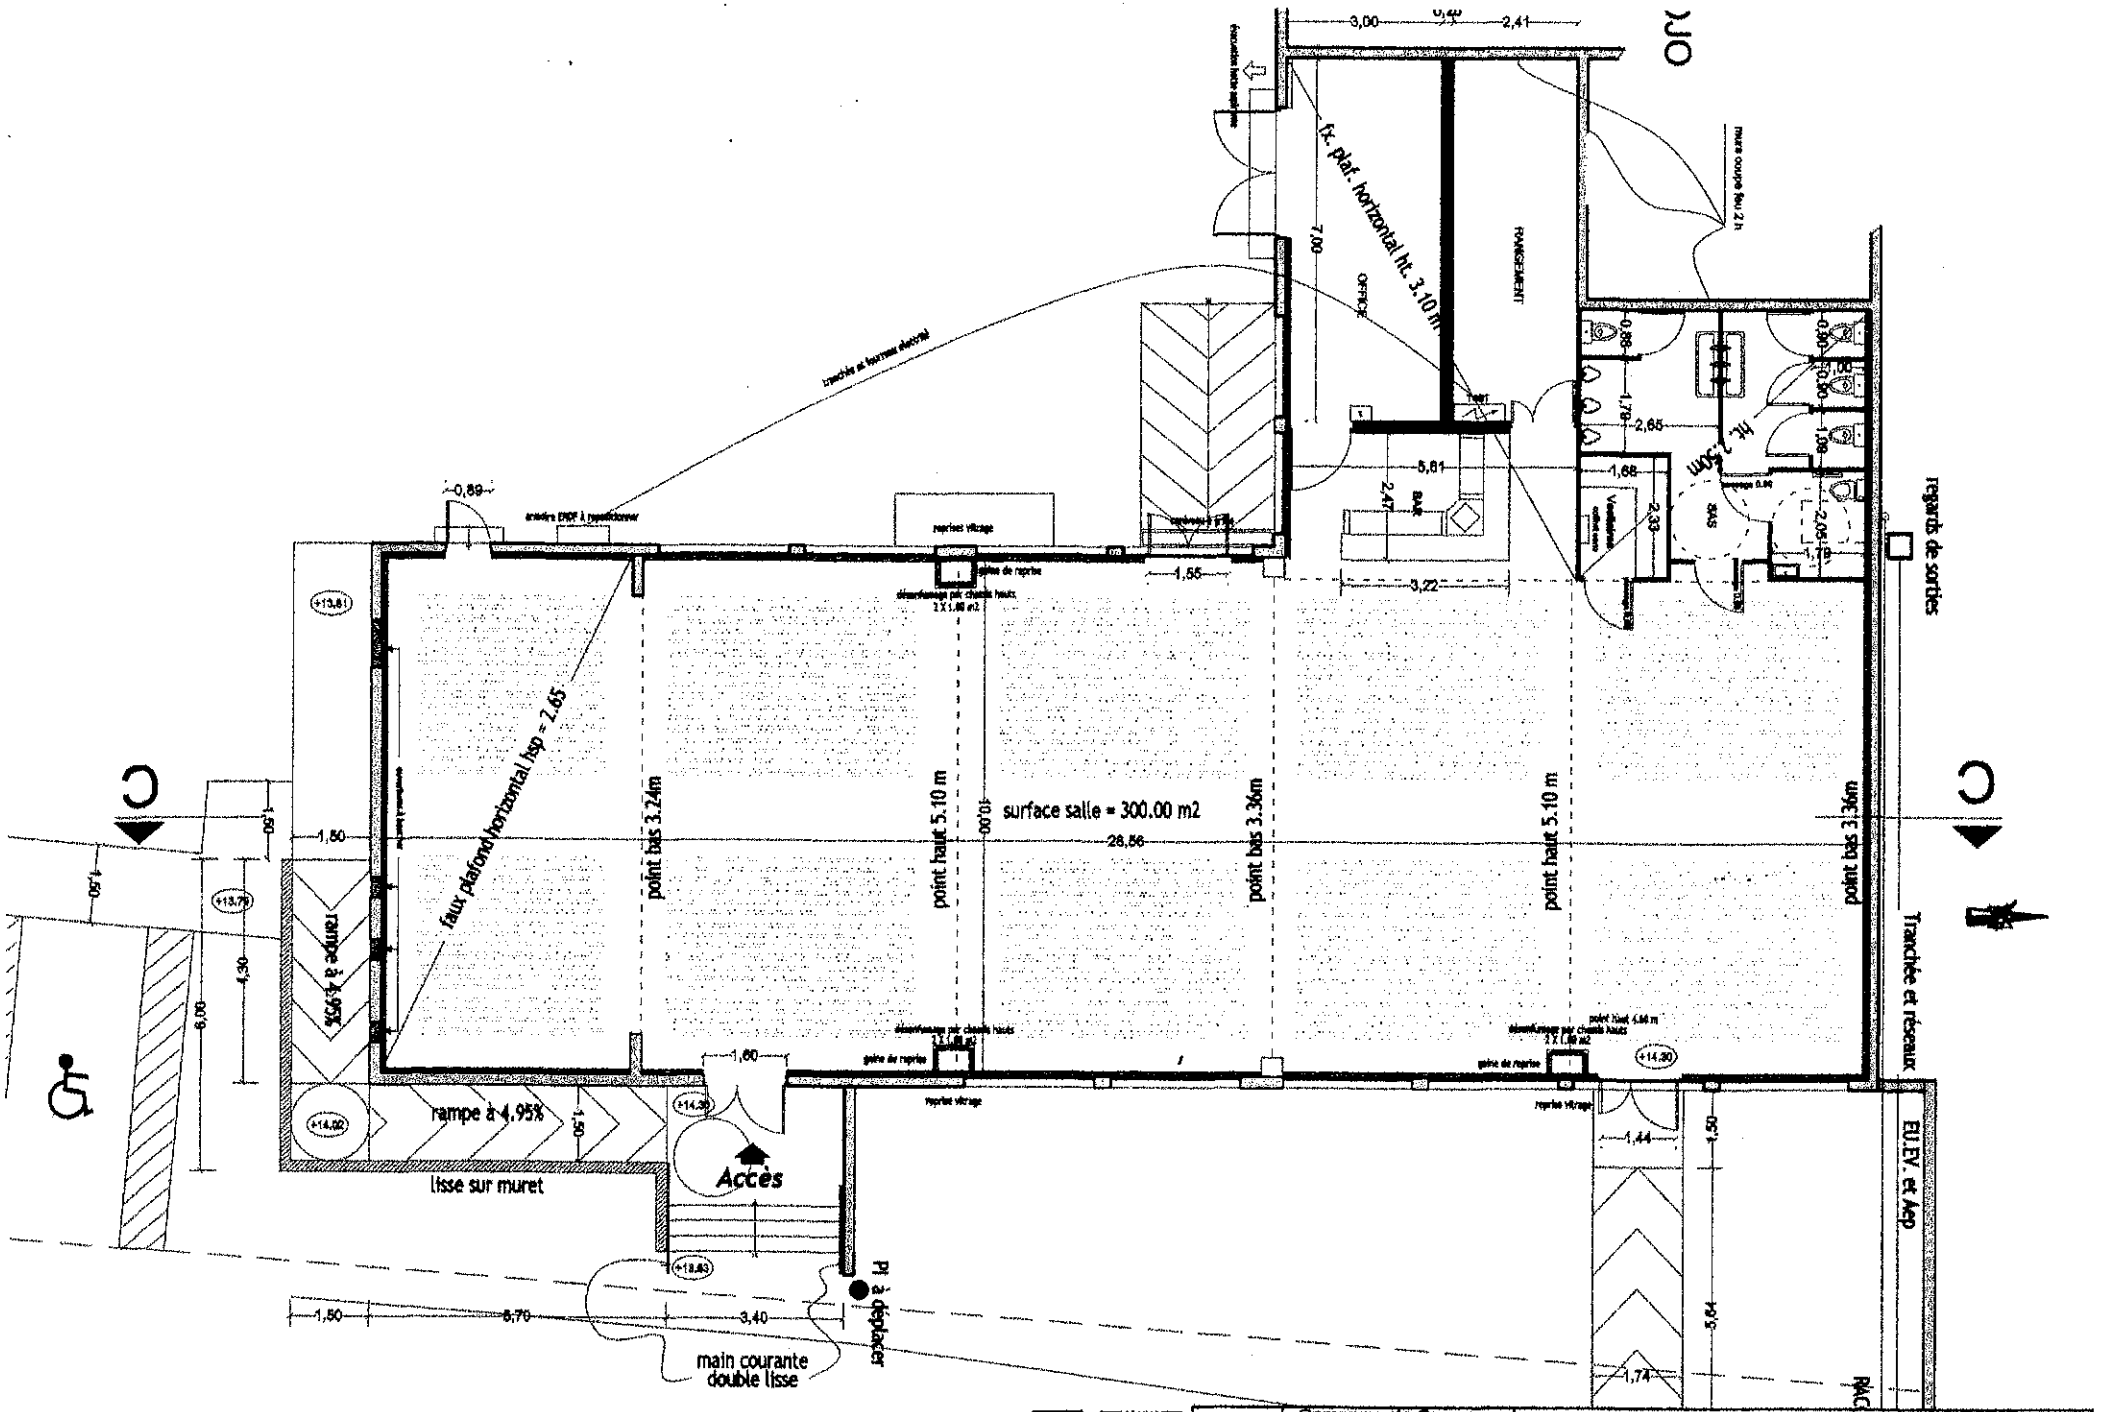

P11615	Commune de Gravesson salle polyvalente	PLAN INTERIEUR - ETAT PROJETE	Echt/100	28.02.2017

Ce document est la propriété de la SARL ARS et reste à titre confidentiel. Il ne peut être utilisé, communiqué ou reproduit sans autorisation écrite de la SARL ARS.